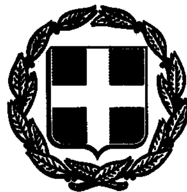


ΕΦΗΜΕΡΙΣ ΤΗΣ ΚΥΒΕΡΝΗΣΕΩΣ
ΤΗΣ ΕΛΛΗΝΙΚΗΣ ΔΗΜΟΚΡΑΤΙΑΣ

ΤΕΥΧΟΣ ΤΕΤΑΡΤΟ Αρ. Φύλλου 505

17 Μαΐου 1993

ΠΕΡΙΕΧΟΜΕΝΑ

ΠΟΛΕΟΔΟΜΙΑ

ΔΙΑΤΑΓΜΑΤΑ

ΠΟΛΕΟΔΟΜΙΑ

ΔΙΑΤΑΓΜΑΤΑ

(1)

Έγκριση τοπικού ρυμοτομικού σχεδίου στην εκτός σχεδίου περιοχή του Δήμου Λαυρεωτικής (Ν. Αττικής) για τον καθορισμό χώρου για την εκτέλεση επείγοντος στεγαστικού προγράμματος και καθορισμός των όρων και περιορισμών - δόμησης αυτού.

**Ο ΠΡΟΕΔΡΟΣ
ΤΗΣ ΕΛΛΗΝΙΚΗΣ ΔΗΜΟΚΡΑΤΙΑΣ**

Έχοντας υπόψη:

1. Τις διατάξεις του άρθρου 26 του Ν.1337/1983 «Επέκταση των πολεοδομικών σχεδίων, οικιστική ανάπτυξη και σχετικές ρυθμίσεις» (Α' 33), όπως αντικαταστάθηκε με την παρ. 13 του άρθρου 8 του Ν.1512/1985 «Τροποποίηση και συμπλήρωση πολεοδομικών διατάξεων, ρύθμιση συναφών θεμάτων και θεμάτων του Ταμείου Νομικών» (Α' 4).

2. Τις διατάξεις των άρθρων 7, 8 (παρ. 1 και 9) του Ν.1577/1985 «Γενικός Οικοδομικός Κανονισμός» (Α' 210), όπως τροποποιήθηκαν με το άρθρο 13 (παρ. 1, 2 και 3) του Ν.1647/1986 «Οργανισμός Κτηματολογίου και Χαρτογραφήσεων Ελλάδος (Ο.Κ.Χ.Ε.) και άλλες σχετικές διατάξεις» (Α' 141) και με το άρθρο 1 (παρ. 3 και 4) του Ν.1772/1988 «Τροποποίηση διατάξεων του Ν.1577/1985 «ΓΟΚ» και άλλες διατάξεις» (Α' 91).

3. Τις διατάξεις του άρθρου 23 παρ. 1 (εδ. ιδ) του Ν.1558/1985 «Κυβέρνηση και Κυβερνητικά Όργανα» (Α' 137).

4. Την 130/1992 γνωμοδότηση του Δήμου Λαυρεωτικής.

5. Τις 220/1991 και 247/1992 γνωμοδοτήσεις του Κεντρικού Συμβουλίου Χωροταξίας Οικισμού και Περιβάλλοντος.

6. Το 95/26.1.1993 έγγραφο του Οργανισμού Εργατικής Κατοικίας (Ο.Ε.Κ.), από το οποίο προκύπτει ότι από τις κανονιστικές διατάξεις αυτού του Δ/τος δεν προκαλείται δαπάνη σε βάρος του κρατικού προϋπολογισμού.

7. Τις διατάξεις του άρθρου 29Α του Ν.1558/1985, όπως αυτό προστέθηκε με το άρθρο 27 του Ν.2081/1992 (Α' 154), και το γεγονός ότι από τις κανονιστικές διατάξεις αυτού του Δ/τος δεν προκαλείται δαπάνη σε βάρος του κρατικού προϋπολογισμού.

8. Την 572/1992 γνωμοδότηση του Συμβουλίου της Επικρατείας, με πρόταση του Υπουργού Περιβάλλοντος, Χωροταξίας και Δημοσίων Έργων, αποφασίζουμε:

Άρθρο 1

Εγκρίνεται τοπικό ρυμοτομικό σχέδιο στην εκτός σχεδίου περιοχή του Δήμου Λαυρεωτικής (Ν. Αττικής) για την εκτέλεση επείγοντος στεγαστικού προγράμματος του Οργανισμού Εργατικής Κατοικίας (Ο.Ε.Κ.) με την ονομασία «Λαύριο Ια» με την δημιουργία:

α) Των 1α, 1β, 1γ, 2, 4α, 4β, 5, 6, 7α, 7β, 8α, 8β, 8γ, 9α, 9β, 9γ και 10 οικοδομικών τετραγώνων για την ανέγερση κατοικιών και του 3 Ο.Τ. για την ανέγερση καταστημάτων και αίθουσες συγκεντρώσεων.

β) Οδών, πεζοδρόμων, χώρων στάθμευσης αυτοκινήτων, χώρων πρασίνου, χώρου αθλητικών εγκαταστάσεων, χώρου Βρεφονηπιακού Σταθμού - Κέντρου Εργαζόμενης Νεότητας, χώρου Βιολογικού καθαρισμού, όπως φαίνεται στο χρωματισμένο προτότυπο διάγραμμα σε κλίμακα 1:500, που θεωρήθηκε από τον Προϊστάμενο της Διεύθυνσης Τοπογραφικών Εφαρμογών με την 98925/1992 πράξη του και που αντίτυπό τους σε φωτοσμίκρυνση δημοσίευση με το παρόν διάταγμα.

Άρθρο 2

Στο πρόσωπο των οικοπέδων που βρίσκονται στα παραπάνω οικοδομικά τετράγωνα επιβάλλεται προκήπιο πλάτους δύο (2,00) μέτρων, όπως φαίνεται στο ίδιο διάγραμμα.

Άρθρο 3

Α. Οι όροι και περιορισμοί δόμησης των οικοδομήσιμων χώρων που καθορίζονται με το άρθρο 1 παρ. (α) του παρόντος ορίζονται ως εξής:

1. Το κάθε ένα οικοδομικό τετράγωνο αποτελεί ένα ενιαίο και άρτιο οικόπεδο με εμβαδόν ως εξής:

Ο.Τ. 1α 4.756,36 τ.μ.

Ο.Τ. 1β 3.187,00 τ.μ.

Ο.Τ. 1γ 3.228,43 τ.μ.

Ο.Τ. 2 2.170,00 τ.μ.
Ο.Τ. 3 5.786,10 τ.μ.
Ο.Τ. 4α 2.484,00 τ.μ.
Ο.Τ. 4β 3.935,00 τ.μ.
Ο.Τ. 5 959,00 τ.μ.
Ο.Τ. 6 965,00 τ.μ.
Ο.Τ. 7α 3.693,00 τ.μ.
Ο.Τ. 7β 2.692,00 τ.μ.
Ο.Τ. 8α 2.255,00 τ.μ.
Ο.Τ. 8β 1.918,00 τ.μ.
Ο.Τ. 8γ 2.710,00 τ.μ.
Ο.Τ. 9α 3.188,53 τ.μ.
Ο.Τ. 9β 3.036,73 τ.μ.
Ο.Τ. 9γ 2.880,00 τ.μ.
Ο.Τ. 10 4.158,00 τ.μ.

2. Μέγιστο ποσοστό κάλυψης:

α) Για τα 1α, 1β, 1γ, 2, 4α, 4β, 5, 6, 7, 7α, 7β, 8α, 8β, 8γ, 9α, 9β, 9γ και 10 οικοδομικά τετράγωνα: Σαράντα τοις εκατό (40%) της επιφανείας τους.

β) Για τα 3 οικοδομικό τετράγωνο: Είκοσι τοις εκατό (20%) της επιφανείας τους.

3. Συντελεστής δόμησης:

α) Για τα 1α, 1β, 1γ, 2, 4α, 4β, 5, 6, 7, 7α, 7β, 8α, 8β, 8γ, 9α, 9β, 9γ και 10 οικοδομικά τετράγωνα: Έξι δέκατα (0,6).

β) Για το 3 οικοδομικό τετράγωνο: Δύο δέκατα (0,2).

4. Μέγιστο επιτρεπόμενο ύψος των κατοικιών: Οκτώ και μισό (8,50) μέτρα.

5. Μέγιστο επιτρεπόμενο ύψος των καταστημάτων και αίθουσας συγκεντρώσεων: Όκτώ μέτρα (8.00 μ.).

Β. Οι όροι και περιορισμοί δόμησης του χώρου βρεφονηπιακού σταθμού - Κέντρου Εργαζόμενης Νεότητας, που καθορίζονται με το άρθρο 1 παρ. (β) του παρόντος, ορίζονται ως εξής:

α) Συντελεστής δόμησης: Οκτώ δέκατα (0,8).

β) Ποσοστό κάλυψης: Εξήντα τοις εκατό (60%) της επιφανείας του.

Άρθρο 4

Η ισχύς του παρόντος διατάγματος αρχίζει από τη δημοσίευσή του στην Εφημερίδα της Κυβερνήσεως.

Στον Υπουργό Περιβάλλοντος, Χωροταξίας και Δημοσίων Έργων, αναθέτουμε τη δημοσίευση και εκτέλεση του παρόντος διατάγματος.

Αθήνα, 12 Απριλίου 1993

Ο ΠΡΟΕΔΡΟΣ ΤΗΣ ΔΗΜΟΚΡΑΤΙΑΣ

ΚΩΝΣΤΑΝΤΙΝΟΣ Γ. ΚΑΡΑΜΑΝΛΗΣ

Ο ΥΠΟΥΡΓΟΣ
ΠΕΡΙΒΑΛΛΟΝΤΟΣ, ΧΩΡΟΤΑΞΙΑΣ ΚΑΙ ΔΗΜΟΣΙΩΝ ΕΡΓΩΝ

ΑΧΙΛΛΕΑΣ ΚΑΡΑΜΑΝΛΗΣ

ΑΠΟ ΤΟ Γ.Π.Σ. ΤΗΣ ΠΟΛΗΣ ΤΟΥ ΛΑΥΡΙΟΥ ΚΛ. 1:10.000

ΠΡΟΣ ΚΑΜΑΡΙΖΑ

Ο.Τ. 1α

Ο.Τ. 4β

Ο.Τ. 5

Ο.Τ. 6


Ο.Τ. 7α

Ο.Τ. 7β

Ο.Τ. 9α

Ο.Τ. 9β

ΠΕΖΟΔΡΟΜΟΣ

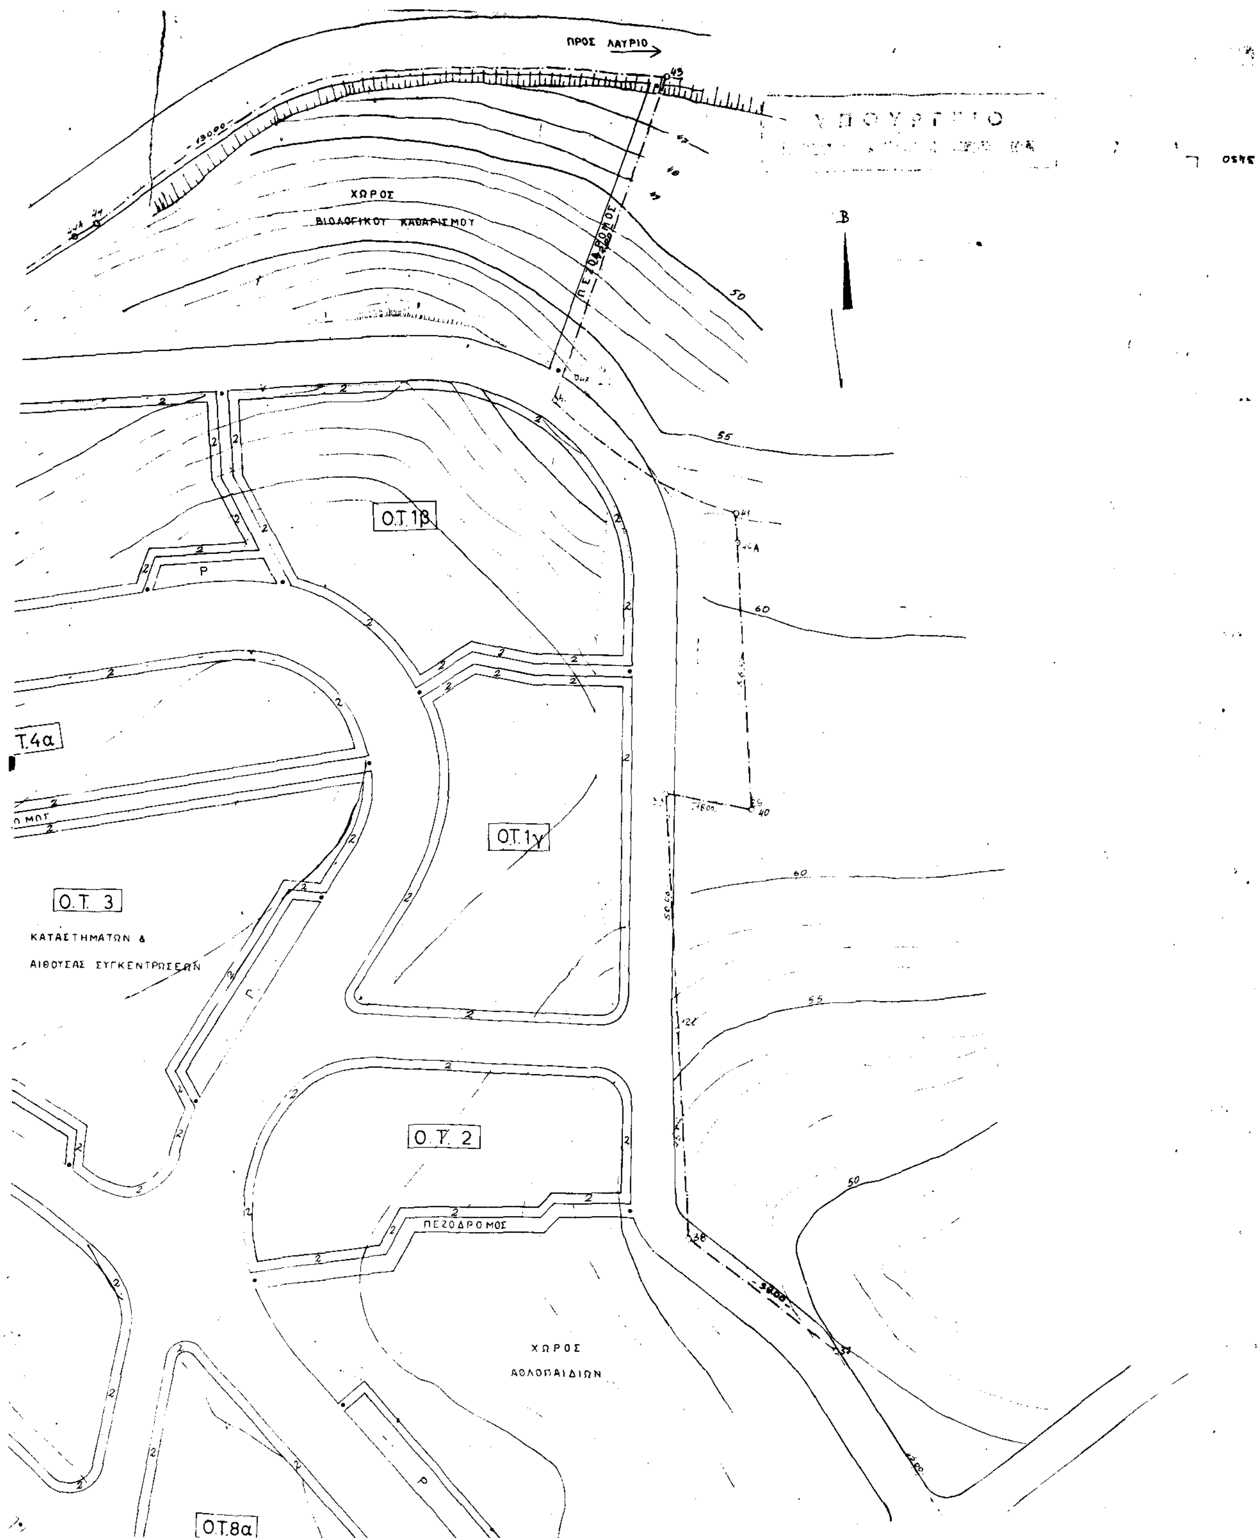

ΠΡΟΣ ΛΑΥΡΙΟ
ΧΩΡΟΣ
ΒΙΟΛΟΓΙΚΟΥ ΚΑΘΑΡΙΣΜΟΥ
ΠΕΖΟΔΡΟΜΟΣ
Β
Ο.Τ.1β
Ο.Τ.1γ
Τ.4α
Ο.Τ. 3
ΚΑΤΑΣΤΗΜΑΤΩΝ &
ΑΙΘΟΥΣΑΣ ΣΥΓΚΕΝΤΡΩΣΕΩΝ
Ο.Τ. 2
ΠΕΖΟΔΡΟΜΟΣ
ΧΩΡΟΣ
ΑΘΛΟΠΑΙΔΙΩΝ
Ο.Τ.8α

ΧΩΡΟΣ ΠΡΑΣΙΝΟΥ
ΥΠΑΡΧΟΝ ΠΕΥΚΟΔΑΣΟΣ

Ο.Τ. 10

ΠΕΖΟΔΡΟΜΟΣ

100


95

Γ. 98925/93

Έγκριση τοπικού ρυμοτομικού σχεδίου στην εκτός σχεδίου περιοχή του Δήμου Κουρίωτης (Ν. Αττικής) για τον καθορισμό χώρου για την εγκατάσταση σημαντικού προγράμματος & καθορισμός των όρων & περιορισμών δόμησης αυτού.

8 Μαρτίου 93

Γ. ΑΠΟΣΤΟΛΑΤΟΣ

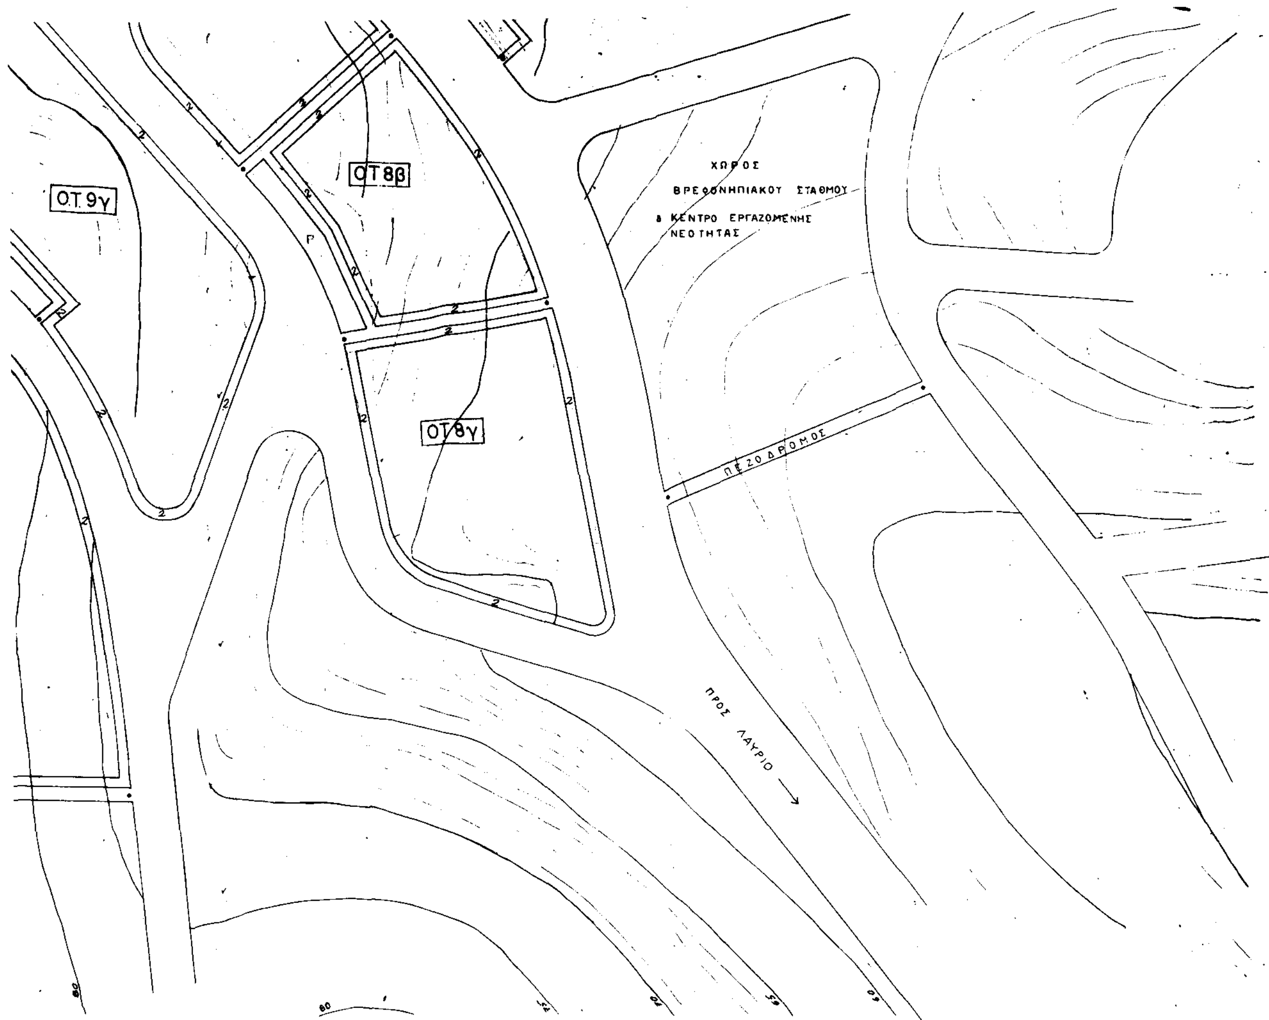

ΟΡΟΙ ΔΟΜΗΣΗΣ	
[illegible]ΟΣΤΟ ΚΑΛΥΨΗΣ ΣΤΑ ΟΤ [illegible] 1γ 2 3 4α 4β 5 6 7α 7β [illegible]β 8γ 9α 9β 9γ 10	40%
[illegible] ΚΑΛΥΨΗΣ ΣΤΟ Ο.Τ 3	20%
[illegible] 1α 1β 1γ 2 3 4α 4β 5 6 7α 7β 8α 8β 8γ 9α 9β 9γ 10	0,60
[illegible] Ο.Τ 3	0,20
Υ[illegible]ΟΙΚΙΩΝ	7,5Μ
ΥΨΟΣ ΚΑ[illegible]ΗΜΑΤΩΝ & ΑΙΘ[illegible]ΚΕΝΤΡΩΣΕΩΝ	5,5Μ.
ΠΡΑΣΙΑ	2Μ.

ΟΡΟΙ ΔΟΜΗΣΗΣ ΒΡΕΦΟΝΗΠΙΑΚΟΥ ΣΤΑΘΜΟΥ & ΚΕΝΤΡΟΥ ΕΡΓΑΖΟΜΕΝΗΣ ΝΕΟΤΗΤΑΣ
ΕΜΒΑΔΟΝ: 3500 Τ.Μ.
ΠΟΣΟΣΤΟ ΚΑΛΥΨΗΣ: 60%
ΣΥΝΤΕΛΕΣΤΗΣ ΔΟΜΗΣΗΣ: 0,80

α/α	τροποποίηση διόρθωση	ημερομηνία			
1	Μείωση εμβαδών οικοδομικών τετραγώνων	19-3-92			

ΟΡΓΑΝΙΣΜΟΣ ΕΡΓΑΤΙΚΗΣ ΚΑΤΟΙΚΙΑΣ

ΔΙΕΥΘΥΝΣΗ ΟΙΚΙΣΤΙΚΩΝ & ΤΕΧΝΙΚΩΝ ΜΕΛΕΤΩΝ

ΤΜΗΜΑ ΠΟΛΕΟΔΟΜΙΚΩΝ ΜΕΛΕΤΩΝ

Μελέτη	ΑΡ. ΜΕΛΕΤΗΣ
ΛΑΥΡΙΟ Ια	11.369
Θέμα σχεδίου	**ΑΡ. ΣΧΕΔΙΟΥ**
ΡΥΜΟΤΟΜΙΚΟ	Α/1α

Ο ΣΧΕΔΙΑΣΤΗΣ	Η ΗΜΕΡΟΜΗΝΙΑ	ΚΛΙΜΑΚΕΣ
Θ. ΜΠΕΛΕΖΙΝΗ	20-2-92	1:500
Ο ΜΗΧΑΝΙΚΟΣ	**Ο ΠΡΟΪΣΤΑΜΕΝΟΣ**	**Ο ΔΙΕΥΘΥΝΤΗΣ**
Α. [illegible]	Α. [illegible]	

(2)

Έγκριση μεταφοράς συντελεστή δόμησης διατηρητέου ακινήτου που βρίσκεται εντός του ρυμοτομικού σχεδίου Αθηνών.

Ο ΠΡΟΕΔΡΟΣ ΤΗΣ ΕΛΛΗΝΙΚΗΣ ΔΗΜΟΚΡΑΤΙΑΣ

Έχοντας υπόψη:

1. Τις διατάξεις του άρθρου 2 του Ν.880/1979 «Περί καθορισμού ανωτάτου ορίου συντελεστού δομήσεως κ.λ.π. (Α' 58).

2. Τις διατάξεις του Π. Δ/τος 470/1979 «Περί μετασχηματισμού των συντελεστών δομήσεως εις εμβαδά κατά την εφαρμογή του Ν.880/1979» (Α' 138), όπως τροποποιήθηκε με το από 19.6.1987 Π. Δ/γμα (Δ' 592).

3. Τις διατάξεις του Π. Δ/τος 510/1979 «περί ρυθμίσεως θεμάτων μεταφοράς συντελεστού δομήσεως κατά τον Ν.880/1979» (Α' 154), όπως τροποποιήθηκε με το υπ' αριθμόν 367/1987 Π. Δ/γμα (Α' 163).

4. Τις διατάξεις του άρθρου 23 παρ. 1 (εδ. ιδ) του Ν.1558/1985 «Κυβέρνηση και Κυβερνητικά Όργανα» (Α' 137).

5. Την Υ 1958/1992 απόφαση του Πρωθυπουργού και του Υπουργού Περιβάλλοντος, Χωροταξίας και Δημοσίων Έργων «Ανάθεση αρμοδιοτήτων στους Υφυπουργούς Περιβάλλοντος Χωροταξίας και Δημοσίων Έργων Χρήστο Κατσιγιάννη και Γεώργιο Βουλγαράκη» (Β' 744).

6. Την 6992/1992 πράξη συναίνεσης ενώπιον της συμβολαιογράφου Αθηνών Μαρίας Κάβουρα - Καΐφα, των Ιωάννη Καρανίκα, Σοφίας Γουσέτη, Βασιλείου Μπακαγιάννη, ενεργούντων ως διαχειριστών της Εταιρείας Περιορισμένης Ευθύνης «ΤΕΑΜ 4, Αρχιτέκτονες - Πολεοδόμοι - Σύμβουλοι - Μηχανικοί», εχούσης την αποκλειστική κυριότητα του παρακάτω περιγραφομένου ακινήτου.

7. Την κατόπιν αυτοψίας της υπαλλήλου Χριστοφίλου Νικολέττας, επιβεβαίωση των εμπλεκομένων στον υπολογισμό του μεταφερομένου συντελεστή δόμησης στοιχείων του ακινήτου που βρίσκεται εντός του ρυμοτομικού σχεδίου Αθηνών και επί της οδού Μαυρομιχάλη αριθ. 85.

8. Την 13/1992 γνωμοδότηση του Κεντρικού Συμβουλίου Χωροταξίας Οικισμού και Περιβάλλοντος.

9. Την 100454/5.12.1992 απόφαση του Υφυπουργού Περιβάλλοντος, Χωροταξίας και Δημοσίων Έργων για προέγκριση της σχετικής τεχνικής μελέτης, με πρόταση του Υφυπουργού Περιβάλλοντος, Χωροταξίας και Δημοσίων Έργων, αποφασίζουμε:

Άρθρο 1

1. Εγκρίνουμε η μεταφορά του συντελεστή δόμησης του ακινήτου (βαρυνομένου) που βρίσκεται εντός του ρυμοτομικού σχεδίου Αθηνών και επί της οδού Μαυρομιχάλη αριθ. 85, έχει σαρακτηριστεί ως διατηρητέο με την 567/123/11.1.1991 απόφαση του Υπουργού Περιβάλλοντος, Χωροταξίας και Δημοσίων Έργων (Δ' 37) και του οποίου την αποκλειστική κυριότητα έχει η Εταιρεία Περιωρισμένης Ευθύνης με την επωνυμία «ΤΕΑΜ 4» Αρχιτέκτονες - Πολεοδόμοι - Σύμβουλοι - Μηχανικοί», όπως το βαρυνόμενο ακίνητο φαίνεται με στοιχεία Α, Β, Γ, Δ, Ε, Ζ, Α στο σχετικό πρότυπο διάγραμμα σε κλίμακα 1:200 που θεωρήθηκε από τον Προϊστάμενο της Διεύθυνσης Τοπογραφικών Εφαρμογών με την 5828/1993 πράξη του και που αντίτυπό του σε φωτοσμίκρυνση δημοσιεύεται με το παρόν διάταγμα.

2. Τα ειδικότερα στοιχεία του βαρυνομένου ακινήτου και της μεταφορά του συντελεστή δόμησης είναι τα εξής:

α. Εμβαδόν οικοπέδου: 209,83 τ.μ.

β. Ποσοστό κάλυψης: 70%.

γ. Συντελεστής δόμησης της περιοχής βάσει του οποίου πραγματοποιείται η μεταφορά: 3,6.

δ. Δομήσιμη επιφάνεια που αντιστοιχεί σ' αυτό:

209,83 τ.μ. x 3,6 = 755,38 τ.μ.

δ. Δομημένη επιφάνεια:

520,59 τμ. εκ των οποίων 138,70 τ.μ. στο ισόγειο και 381,89 τ.μ. στους ορόφους.

στ. Μεταφερόμενη δομήσιμη επιφάνεια:

755,38 τ.μ. - 520,59 τ.μ. = 234,79 τ.μ. από ορόφους.

Άρθρο 2

Εγκρίνεται η χορήγηση τίτλου δικαιώματος μεταφοράς συντελεστή δόμησης στο όνομα της Εταιρείας Περιωρισμένης Ευθύνης «ΤΕΑΜ 4» Αρχιτέκτονες - Πολεοδόμοι - Σύμβουλοι - Μηχανικοί, για εμβδόν 234,79 τ.μ. από ορόφους.

Άρθρο 3

Η ισχύς του παρόντος διατάγματος αρχίζει από την δημοσίευσή του στην Εφημερίδα της Κυβερνήσεως.

Στον Υφυπουργό Περιβάλλοντος, Χωροταξίας και Δημοσίων Έργων, αναθέτουμε τη δημοσίευση και εκτέλεση του παρόντος διατάγματος.

Αθήνα, 16 Μαρτίου 1993

Ο ΠΡΟΕΔΡΟΣ ΤΗΣ ΔΗΜΟΚΡΑΤΙΑΣ

ΚΩΝΣΤΑΝΤΙΝΟΣ Γ. ΚΑΡΑΜΑΝΛΗΣ

Ο ΥΦΥΠΟΥΡΓΟΣ

ΠΕΡΙΒΑΛΛΟΝΤΟΣ, ΧΩΡΟΤΑΞΙΑΣ ΚΑΙ ΔΗΜΟΣΙΩΝ ΕΡΓΩΝ

ΧΡΗΣΤΟΣ ΚΑΤΣΙΓΙΑΝΝΗΣ

ΤΡΟΠΟΣ ΕΞΑΝΤΛΗΣΗΣ ΤΟΥ ΣΥΝΤΕΛΕΣΤΗ ΔΟΜΗΣΕΩΣ

ΟΡΟΙ ΔΟΜΗΣΗΣ

Σ.Δ. : 3,6 κατα τον ΓΟΣ '85, στοα 3.00 μ.

Αρτιοτητα:

Ε: 200 μ², προσ. : 10.00 μ.

προ 9/6/73 Ε = 112,50 μ², προσ. = 6.00 μ.

ΥΠΟΛΟΓΙΣΜΟΣ ΕΜΒΑΔΩΝ

ΕΜΒ(ΑΕΖΑ) = √8.05×0.15×0.15×7.75 = 1.18

ΕΜΒ(ΑΒΕΑ) = √18.05×2.98×4.92×10.15 = 51.85

ΕΜΒ(ΒΓΖΒ) = √25.205×8.195×7.205×7.865 = 105.45

ΕΜΒ(ΓΔΕΓ) = √18.265×6.875×9.965×2.925 = 53.49

ΕΜΒ(ΑΒΓΔΕΖΑ) = 209.95 m²

ΕΜΒ. ΥΠΟΓΕΙΟΥ : 50.00 m²

ΕΜΒ. ΙΣΟΓΕΙΟΥ : 192.09 m²

ΕΜΒ. Α' ΟΡΟΦΟΥ : 148.00 m²

ΥΠΟΛΟΓΙΣΜΟΣ ΕΞΑΝΤΛΗΣΗΣ ΤΟΥ Σ.Δ.

Ισογ. α	8.00 × 13.20	105.60
Ισογ. β	8.00 × 8.00	64.00
α. ορ.	11.00 × 13.20	145.00
β. ορ.	11.00 × 13.20	145.00
γ. ορ.	10.00 × 13.20	132.00
δ. ορ.	7.80 × 13.20	102.96
ε. ορ.	3.60 × 10.70	39.92
		734.88 m²

Μέγιστο εμβαδόν δομήσεως : 3.6×209.82 = 755.38 m²

Ύψος : 22.00 < 32.00 = 4 Δ = 3.00 + 3.00 + 0.1 × 90.00 m²

ΥΠΕΥΘΥΝΗ ΔΗΛΩΣΗ ΤΟΥ Ν. 651/77

Ο υπογεγραμμένος μηχανικός δηλώνω υπεύθυνα ότι, το οικόπεδο με στοιχεία (ΑΒΓΔΕΖΑ), εμβαδού 209,95 m² που βρίσκεται στα Εξάρχεια Ο.Τ. 64 στην οδό Μαυρομιχάλη 85 κ' Τραπεζούντιου είναι άρτιο η οικοδομήσιμο σύμφωνα με τις ισχύουσες πολεοδομικές διατάξεις.

Ο Δηλών

Γ.5828/93

"Έγκριση μεταφοράς συντελεστή δόμησης διατηρητέου ακινήτου που βρίσκεται εντός του ρυμοτομικού σχεδίου Αθηνών".

18 Φεβρουαρίου 1993

Ο Διευθυντής

Γερ. Αποστολάτος

εργοδότης: ΤΕΑΜ 4 ΑΡΧΙΤΕΚΤΟΝΕΣ ΠΟΛΕΟΔΟΜΟΙ ΣΥΜΒΟΥΛΟΙ ΜΗΧΑΝΙΚΟΙ Ε.Π.Ε.	
έργο: ΑΠΟΚΑΤΑΣΤΑΣΗ ΚΑΙ ΑΝΑΔΙΑΡΡΥΘΜΙΣΗ ΠΑΛΑΙΑΣ ΟΙΚΟΔΟΜΗΣ	
θέση: ΜΑΥΡΟΜΙΧΑΛΗ 85 ΕΞΑΡΧΕΙΑ ΟΤ. 64	
είδος μελέτης: ΑΡΧΙΤΕΚΤΟΝΙΚΗ	μελετητές: ΤΕΑΜ 4 Ε.Π.Ε.
στάδιο μελέτης: ΠΡΟΚΑΤΑΡΚΤΙΚΗ ΓΙΑ ΕΙΔΙΚΗ ΡΥΘΜΙΣΗ	
σχέδιο: ΤΟΠΟΓΡΑΦΙΚΟ & ΔΙΑΓΡΑΜΜΑ ΤΡΟΠΟΥ ΕΞΑΝΤΛΗΣΗΣ ΤΟΥ Σ.Δ.	σχεδίαση:
	έλεγχος:
	κλίμακα: 1:200
	ημερομηνία ΦΕΒΡ. 1991
	αριθμός σχεδίου: 01Α
ΤΕΑΜ 4 ΑΡΧΙΤΕΚΤΟΝΕΣ ΠΟΛΕΟΔΟΜΟΙ ΣΥΜΒΟΥΛΟΙ ΜΗΧΑΝΙΚΟΙ Ε.Π.Ε. Σ. ΕΜΜΑΝΟΥΗΛΙΔΟΥ Γ. ΚΑΡΑΜΠΑΣ Β. ΜΠΑΚΑΓΙΑΝΝΗΣ Α. ΜΠΕΡΛΕΡ ΒΑΛΤΕΤΣΙΟΥ 51 ΑΘΗΝΑ 106 81 ΤΗΛ 36 16 537 FAX 36 46 254	αριθ. μελέτης 9002 / φάση